



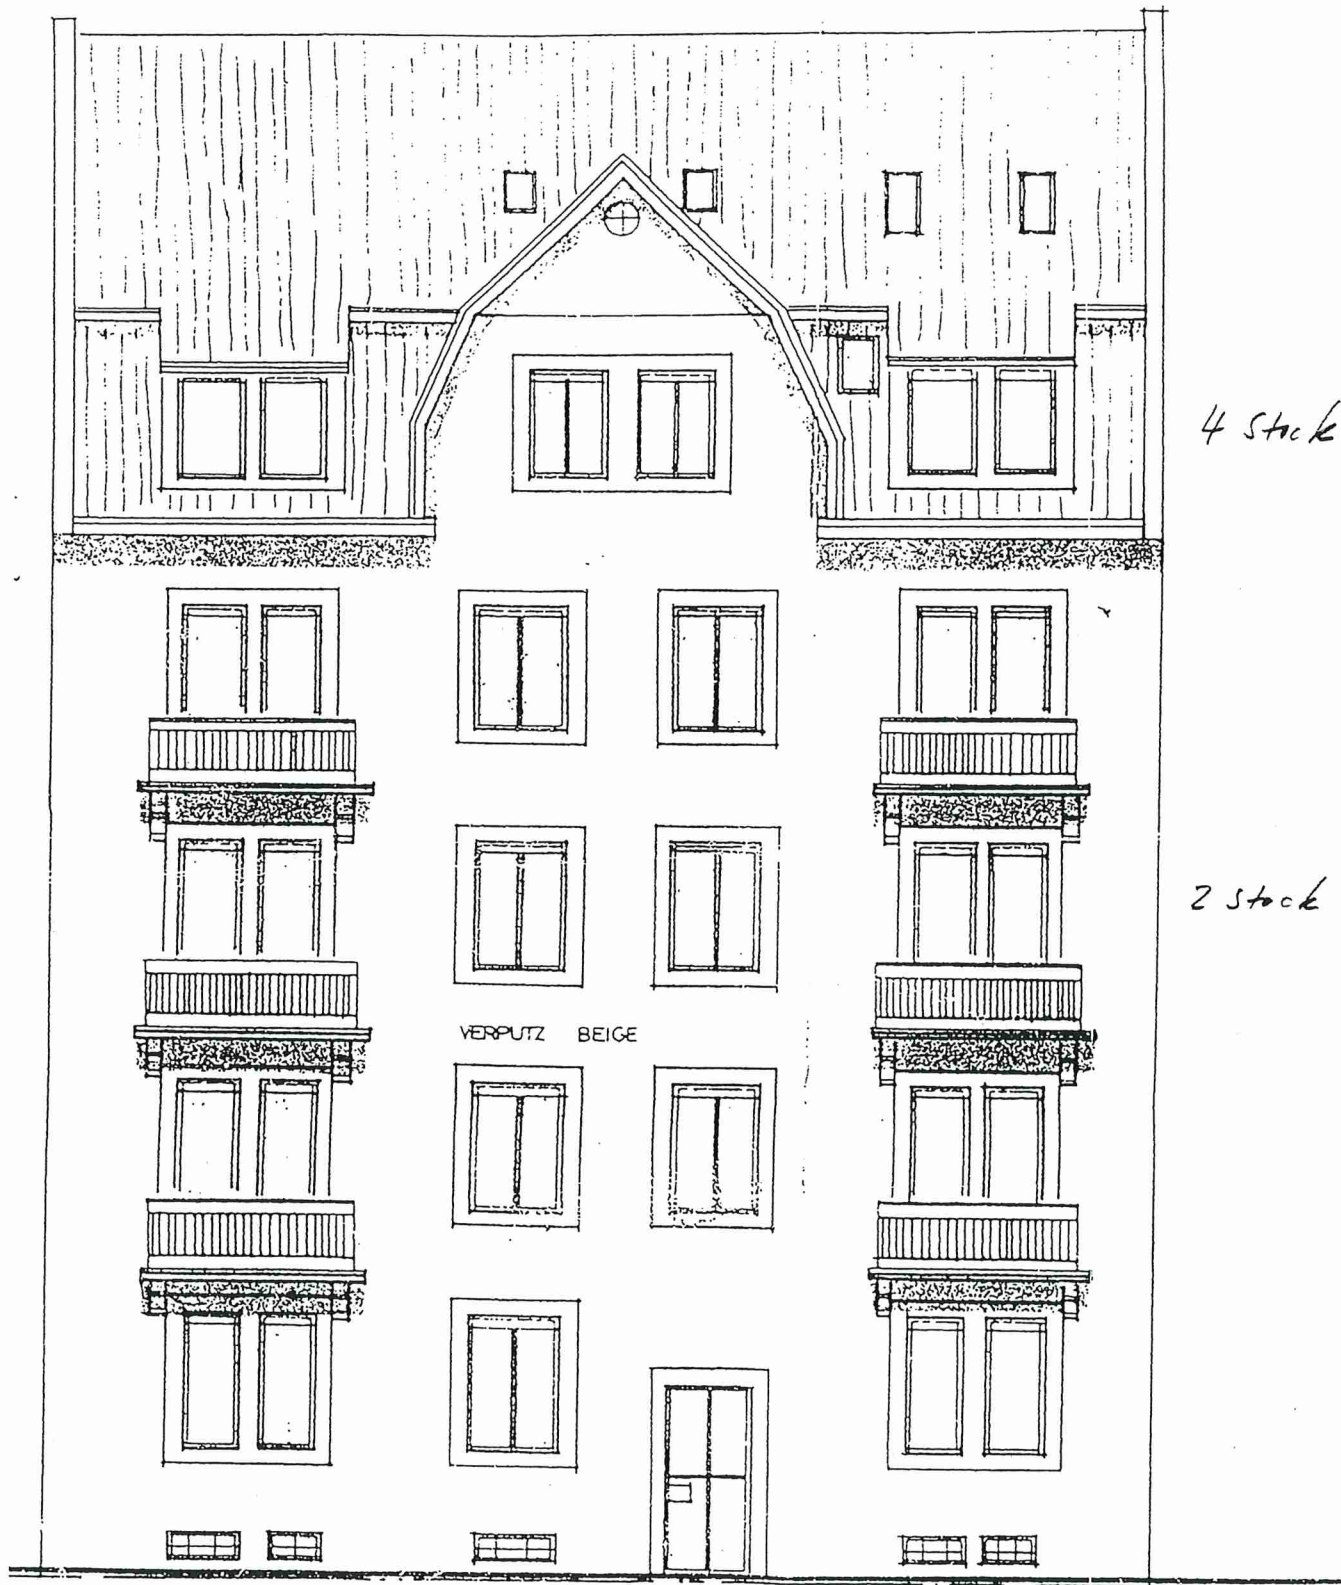

NORD - WEST FASSADE

m²
 Schlafzimmer 14,5
 Bad 4
 Eingang 3
 * ca.
 Wohnen 24,5
 Küche 4

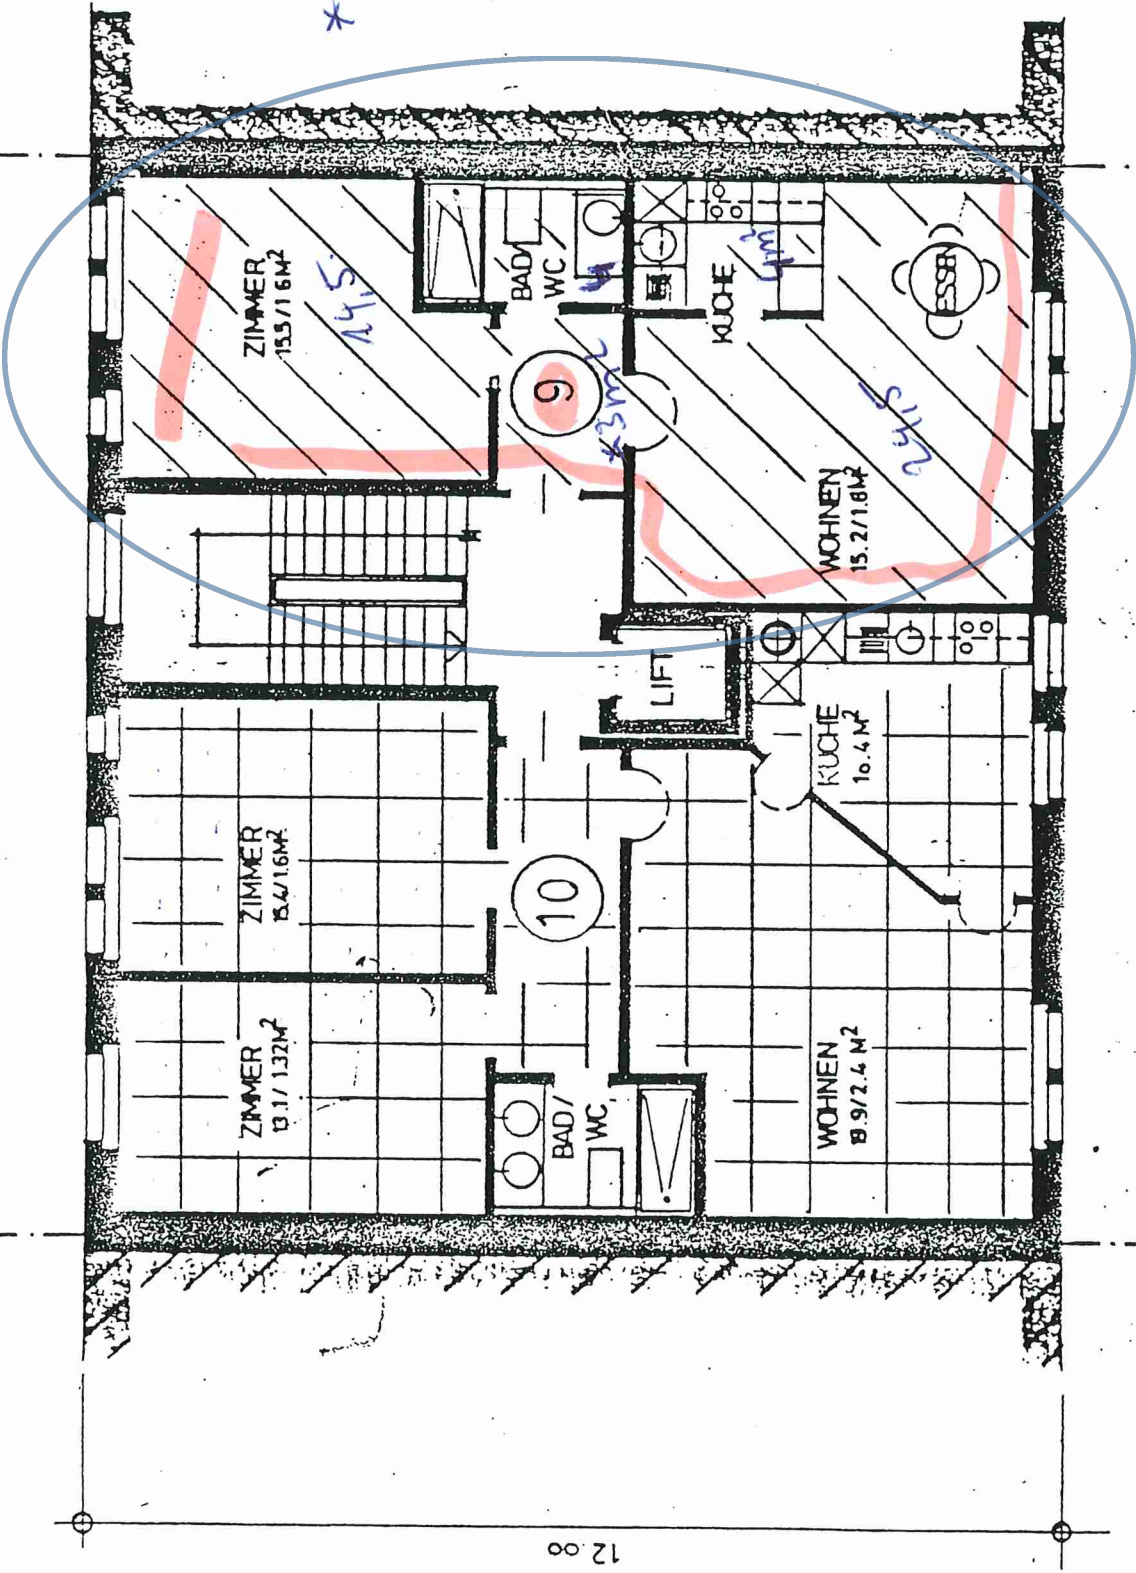


4. OBERGESCHOSS

Keller 5 = 205
 4 9 = 405

PLAN NO.1

S.7

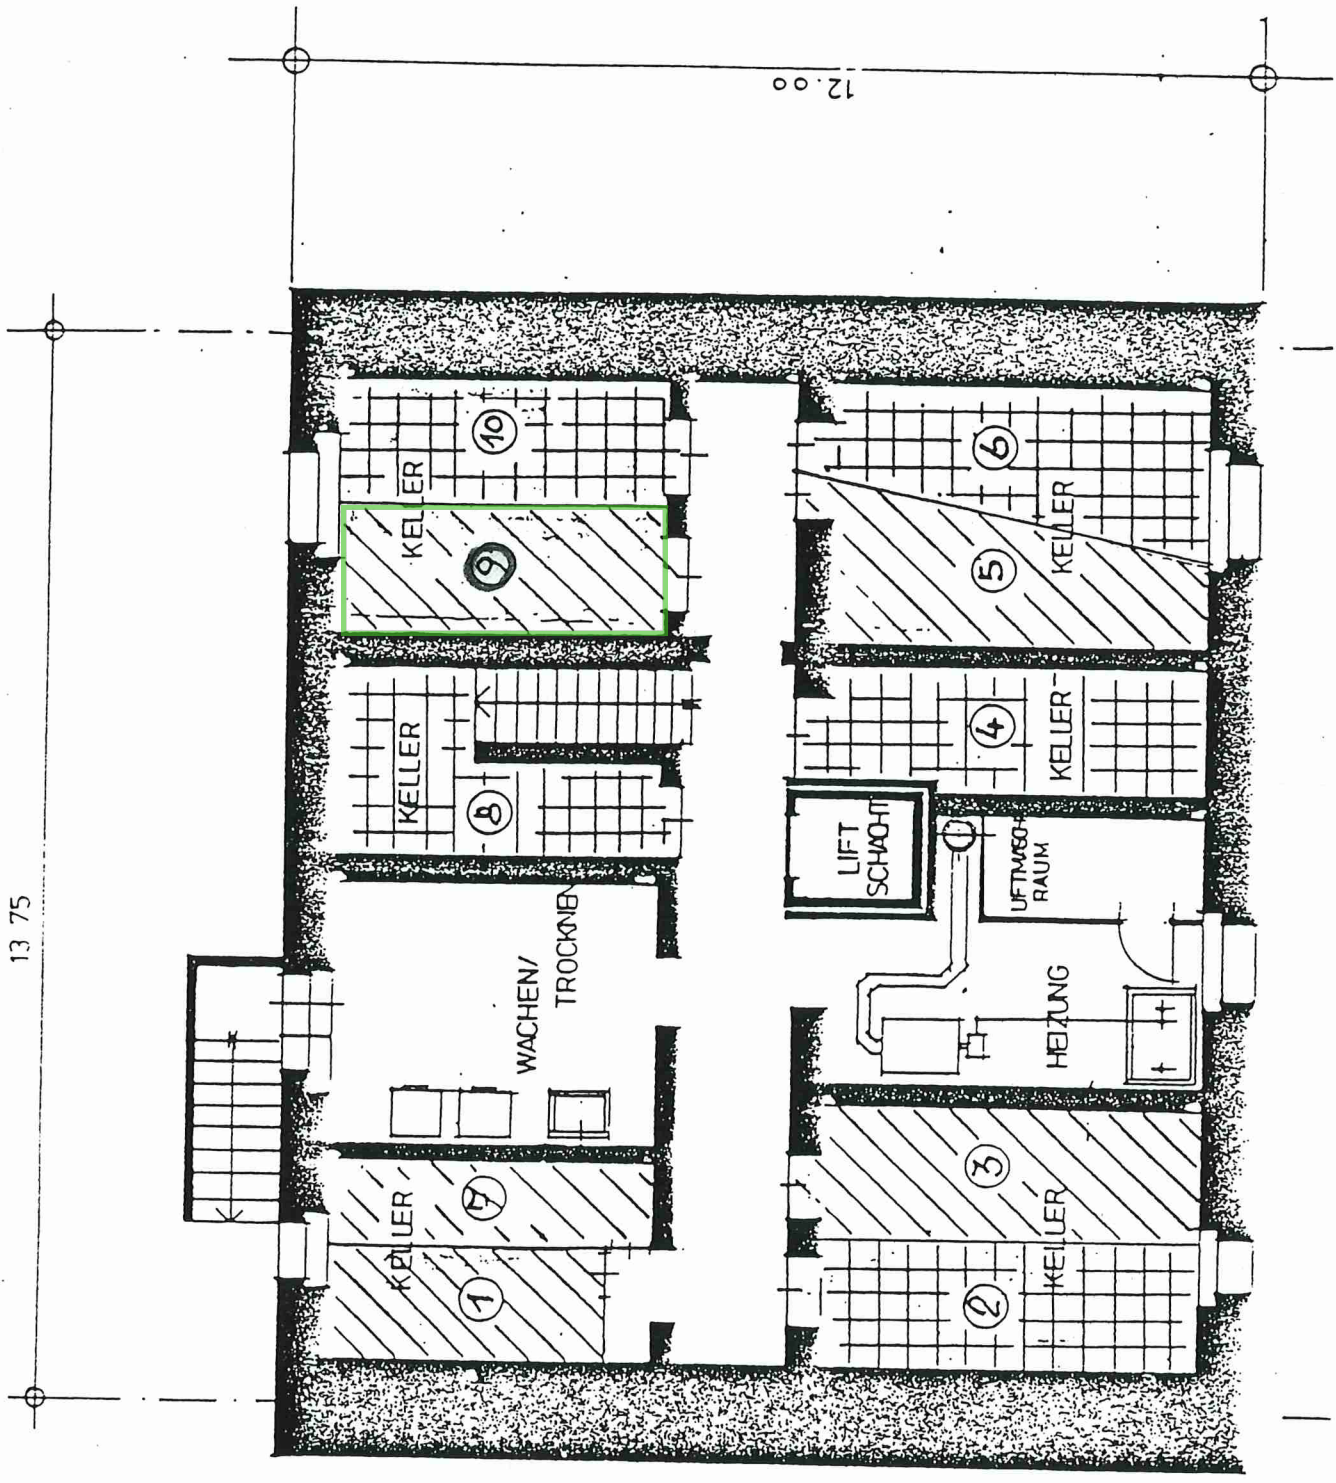


KATASTER-KOPIE

Inhaber des Urheberrechts an diesem Plan sind Bund, Kanton und Gemeinde. Davon abgeleitete digitale Daten sind ausschliesslich für den internen Gebrauch zu verwenden. Vervielfältigungen jeglicher Art sind nur für den internen Gebrauch bis zu 100 Exemplaren gebührenfrei. Jede weitere Verwendung ist bewilligungs- und gebührenpflichtig (Tel. 01 / 216 42 56). Wiederrechtliches Verhalten wird verfolgt.

© Amtliche Vermessung

Zürich-Aussersihl

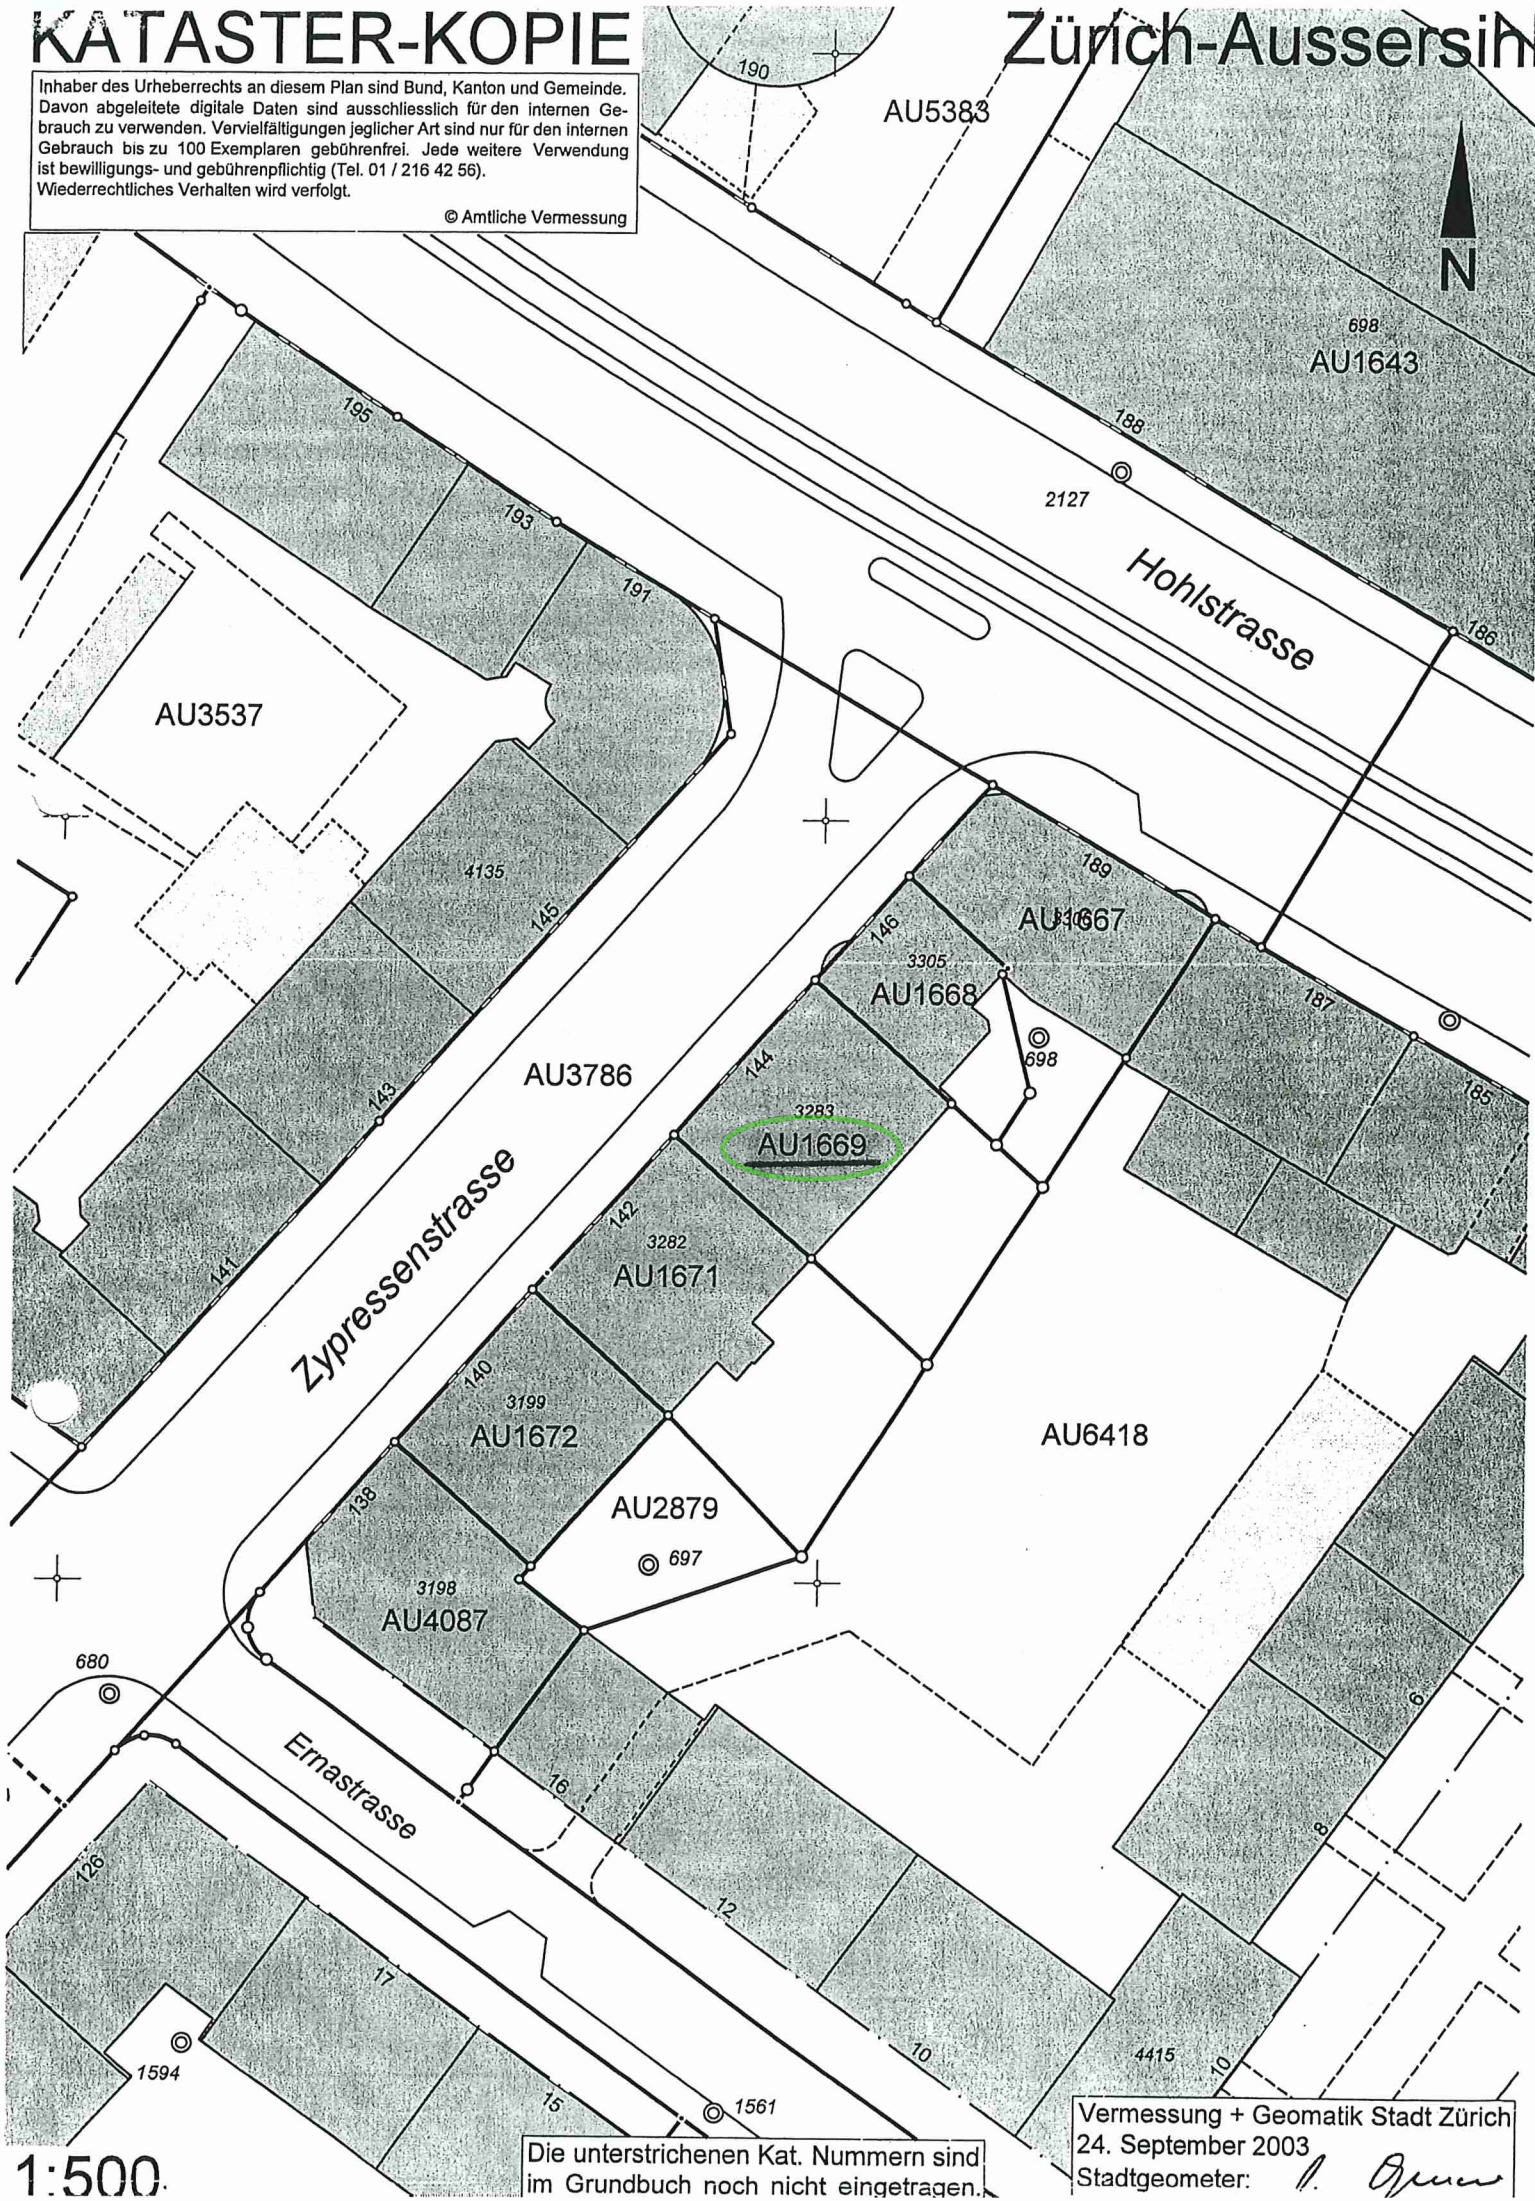

1:500.

Die unterstrichenen Kat. Nummern sind im Grundbuch noch nicht eingetragen.

Vermessung + Geomatik Stadt Zürich
24. September 2003
Stadtgeometer: *A. Opus*